

planimetria in scala 1:2000 allegata alla richiesta di  
svincolo e nuovo vincolo servitù non aedificandi  
Sigg.ri Emanuel Aurelio, Stefano e Silvano


estatto catastale

Comune di Villafalletto Foglio 32  
mapp. 15-94-95-454-455-486-487

Emanuel Aurelio

Emanuel Stefano

Emanuel Silvano

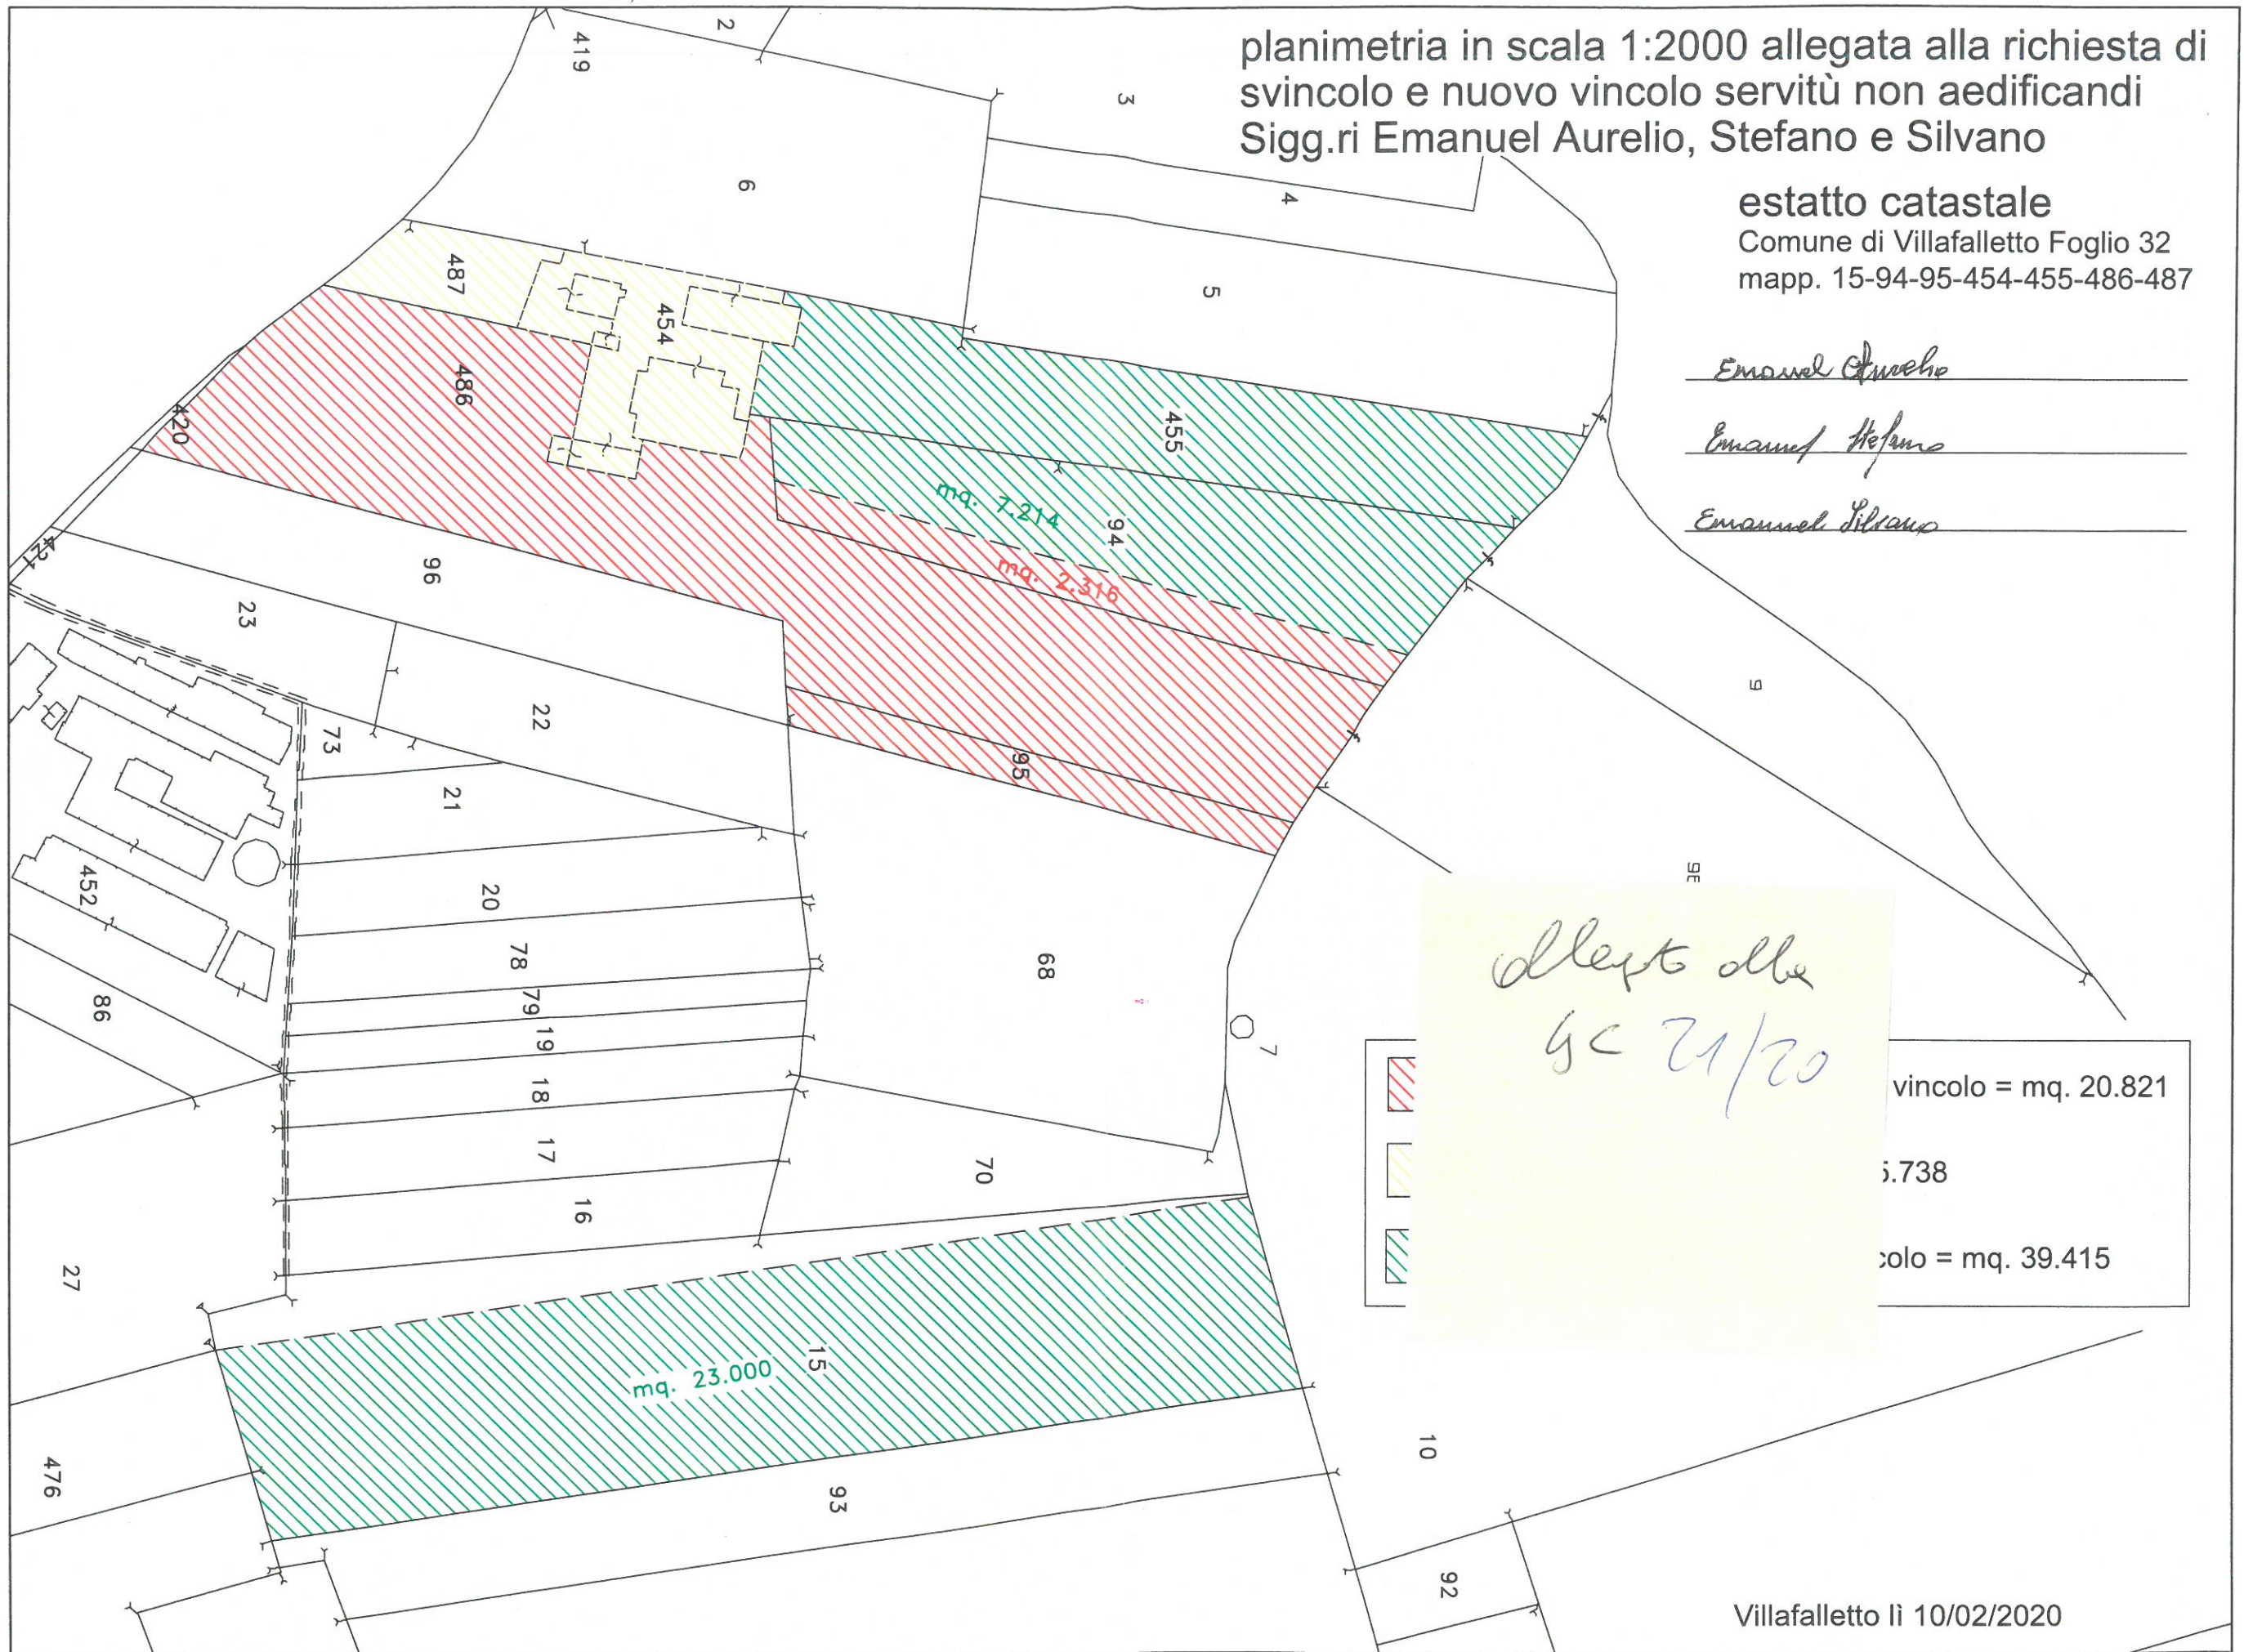

Villafalletto li 10/02/2020