


**ESTRATTO DI MAPPA FOGLIO 12**

**ALLEGATO ALLA RICHIESTA DI AUTORIZZAZIONE ALLO  
SVINCOLO DEL SIG. RISSO CLAUDIO**

**TERRENI DA VINCOLARE**

N=2500

E=-1400

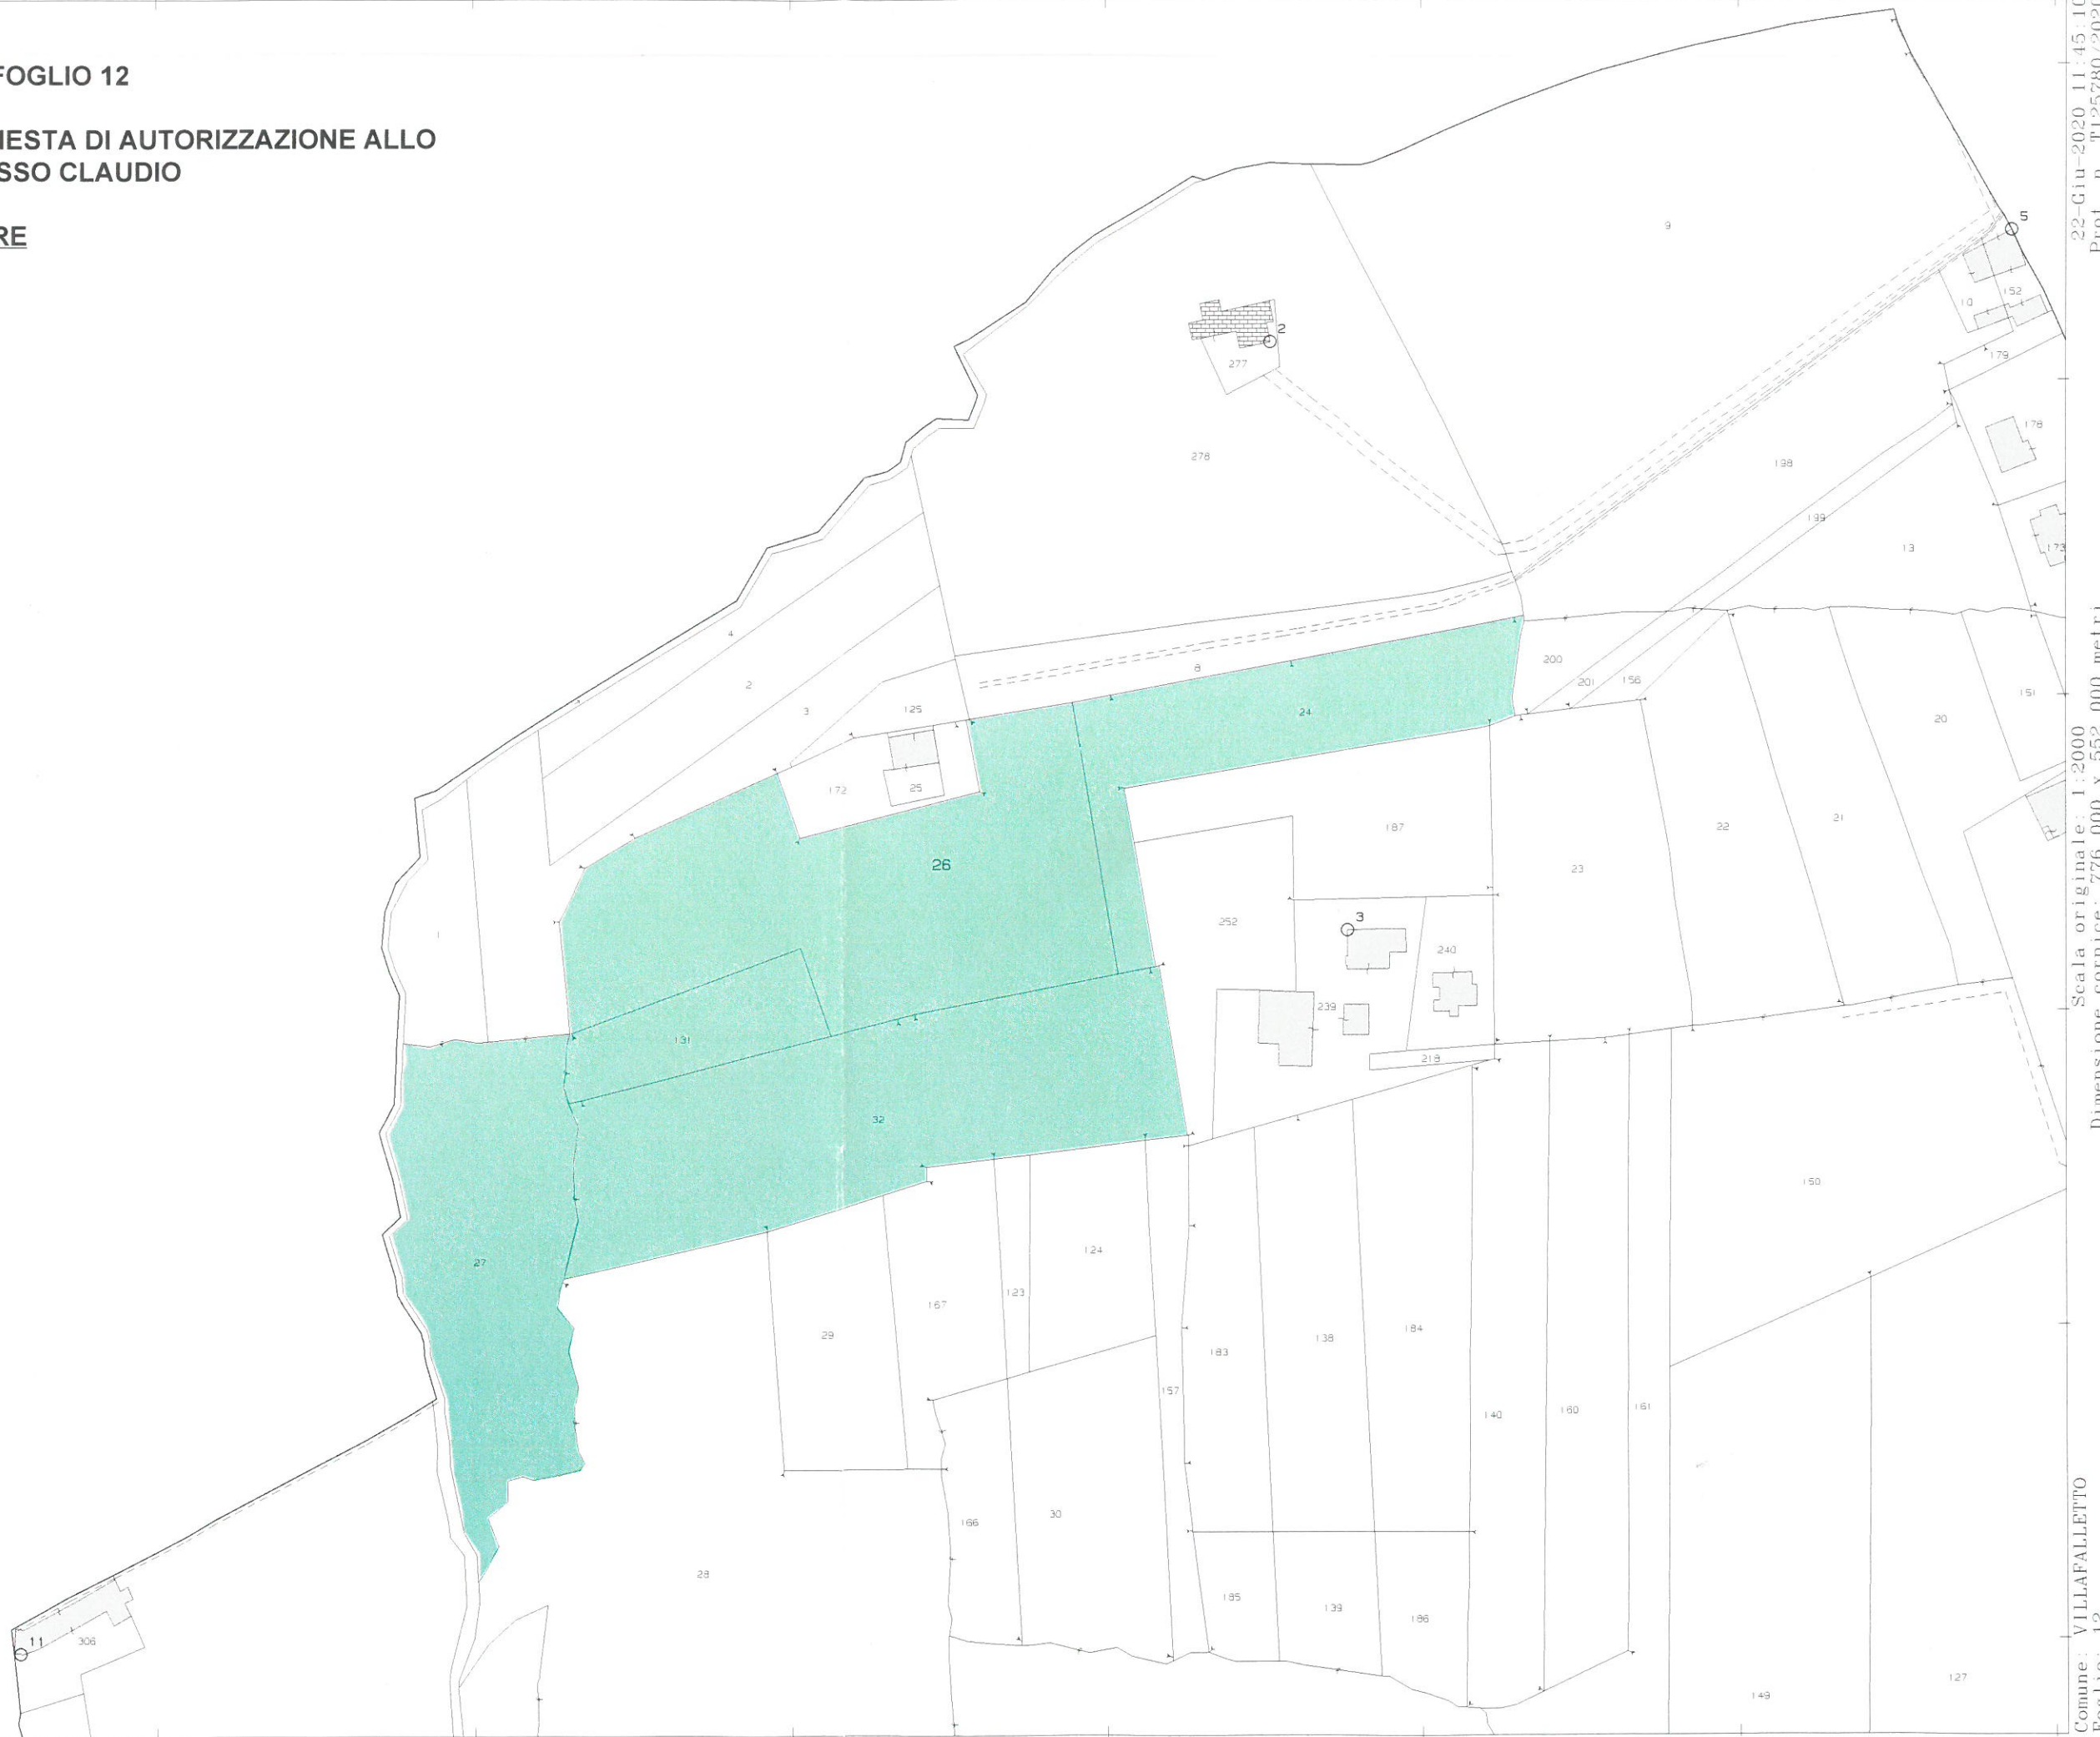

Scala originale: 1:2000  
Dimensione cornice: 776.000 x 552.000 metri

22-Giu-2020 11:45:10  
Prot. n. T125780/2020

Comune: VILLAFALLETTO  
Foglio: 12